



דירה הנשיא השישי 18/4, ירושלים
 ק.מ. 1:100

מחסן

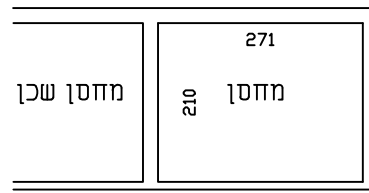

מסדרון

שטח המחסן נטו: 5.7 מ"ר
 שטח המחסן "פלדלת": 7.2 מ"ר

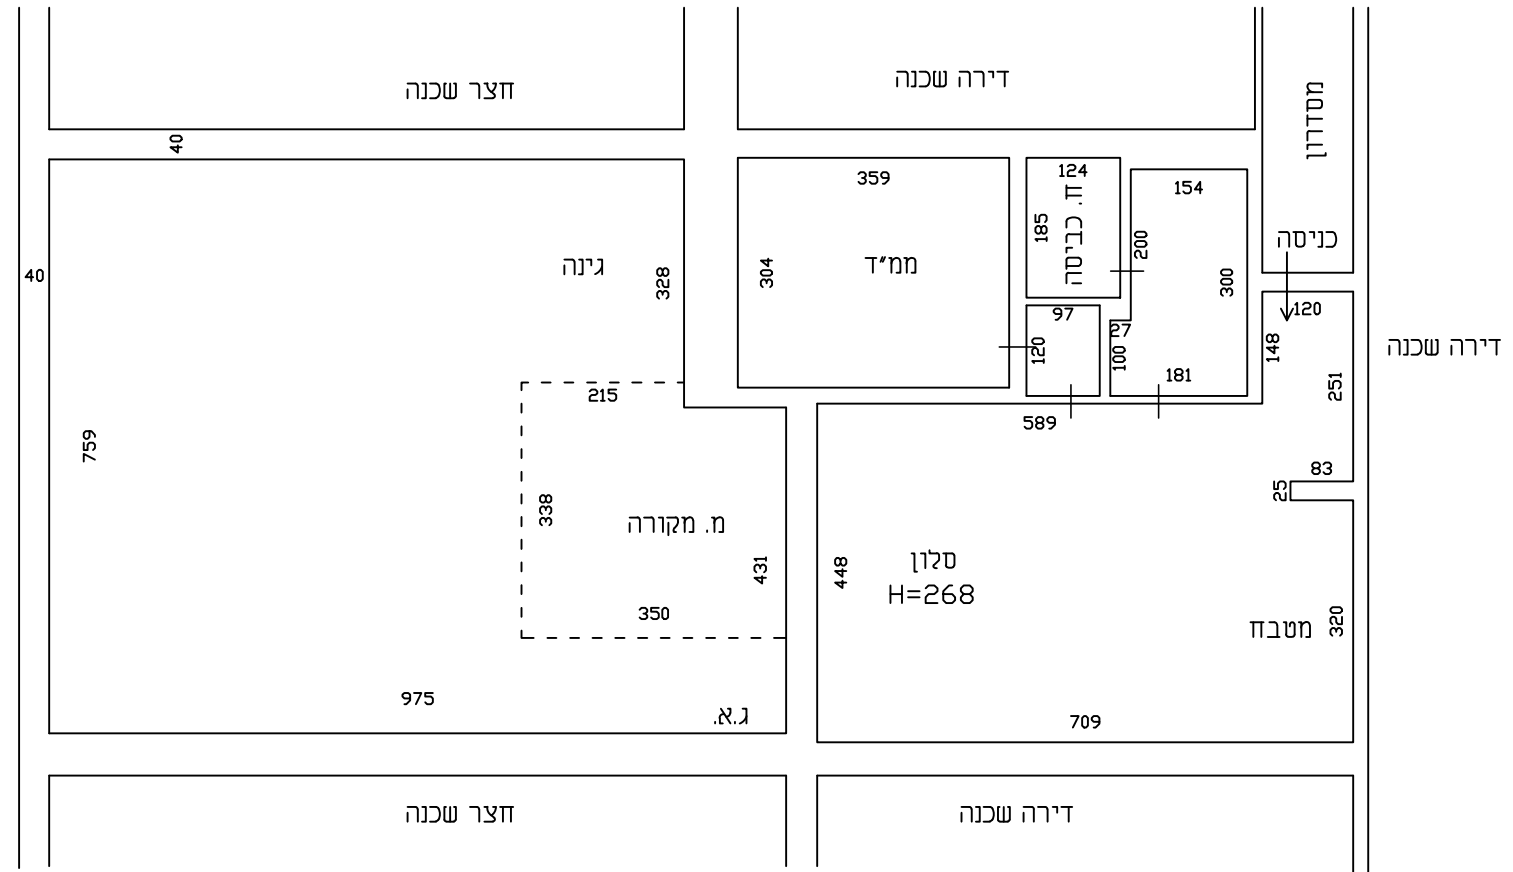


שטח הדירה נטו (לא כולל קירות חיצוניים): 55.3 מ"ר

שטח הדירה "פלדלת" (כולל קירות חיצוניים במלואם ומשותפים במחציתם): 64.3 מ"ר

שטח החצר נטו: 69.5 מ"ר

שטח החצר "פלדלת": 77.5 מ"ר

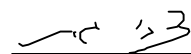
 מודד מוסמך

9.9.20

תאריך

צבי גת, מודד מוסמך, מס' רשיון 482, רח' רש"י 10, רמת-גן 050-7575079